


PLANTA 8º PISO

CALLE SAN MARCOS

CALLE FRANCIA

CALLE ALEMANIA

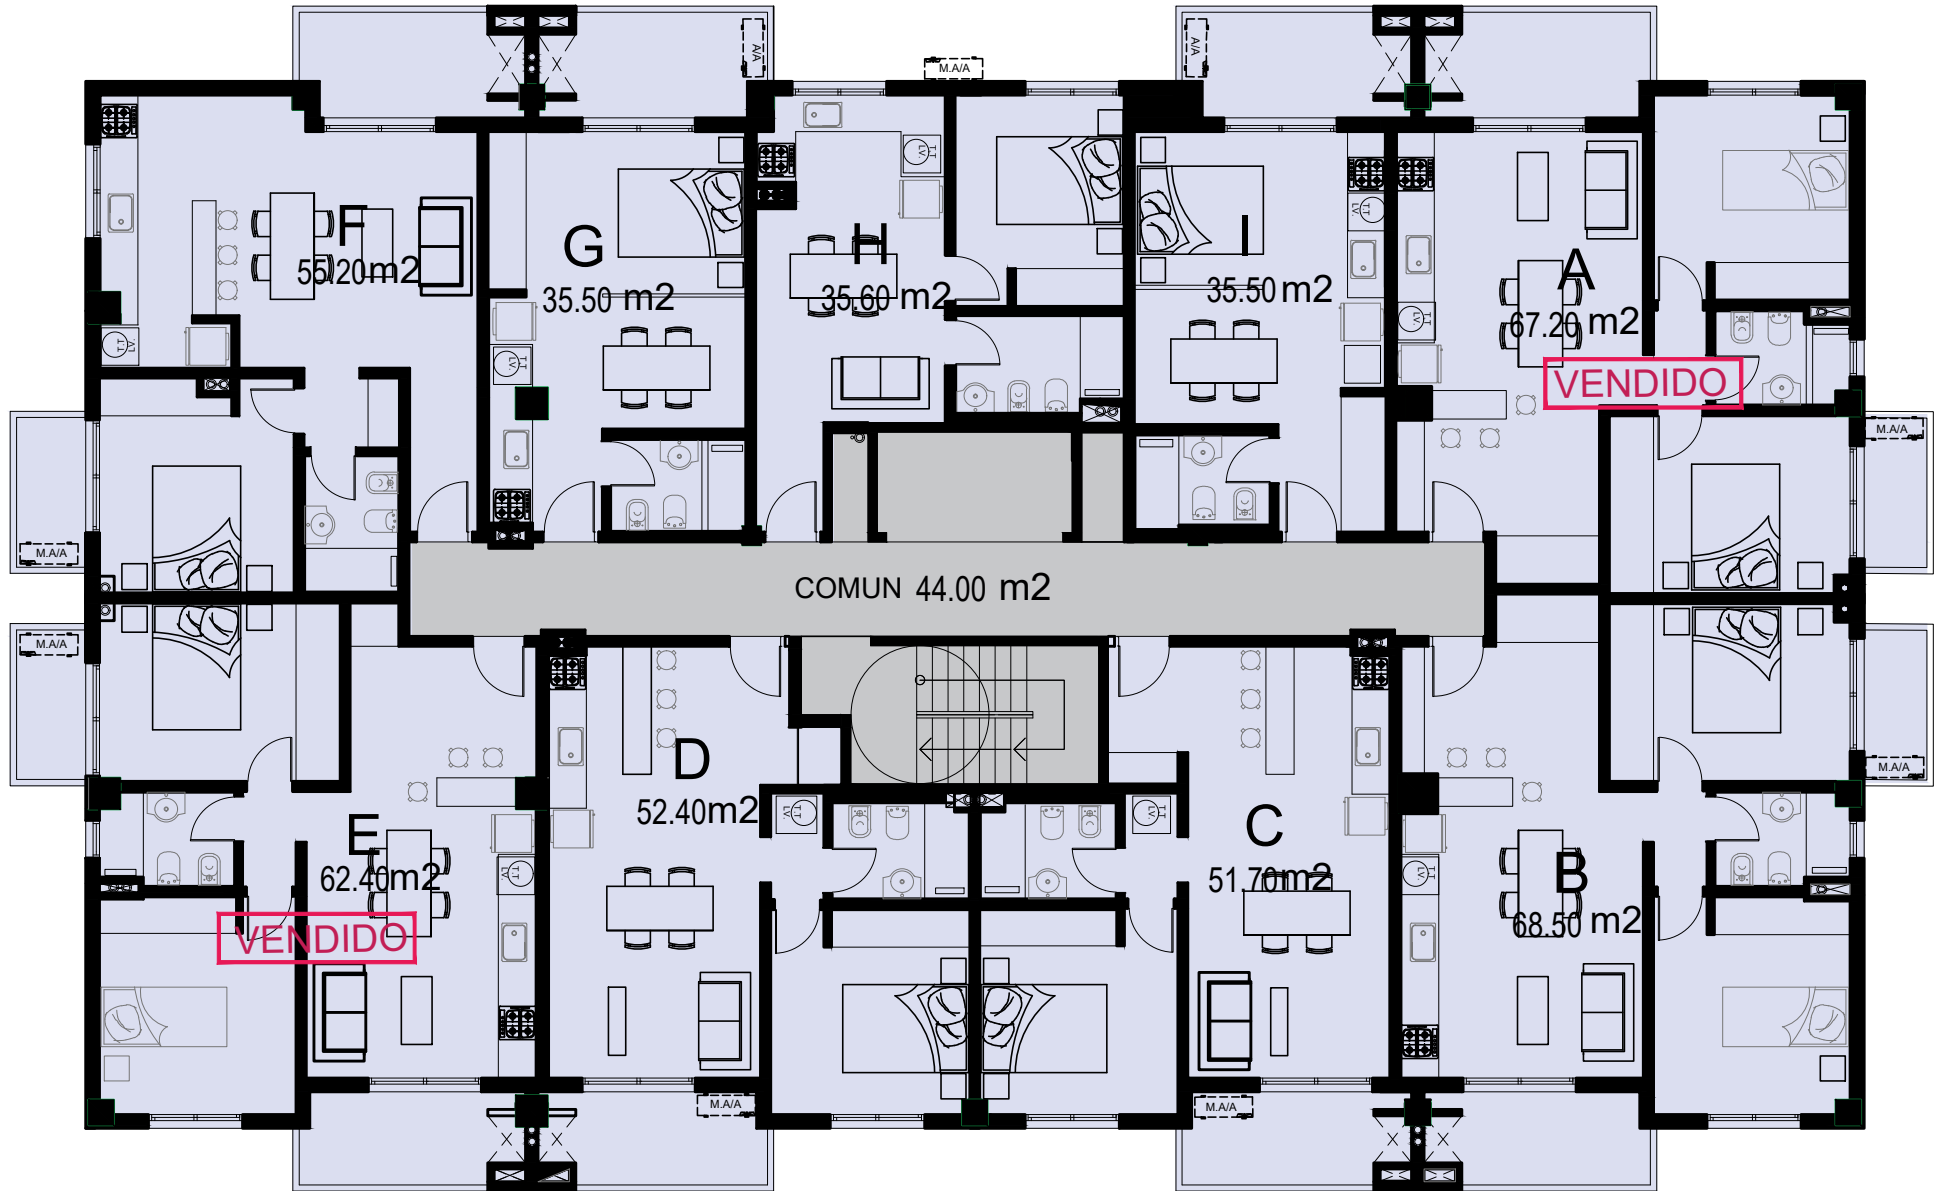

CALLE 31 A
VISTA A COSTANERA