

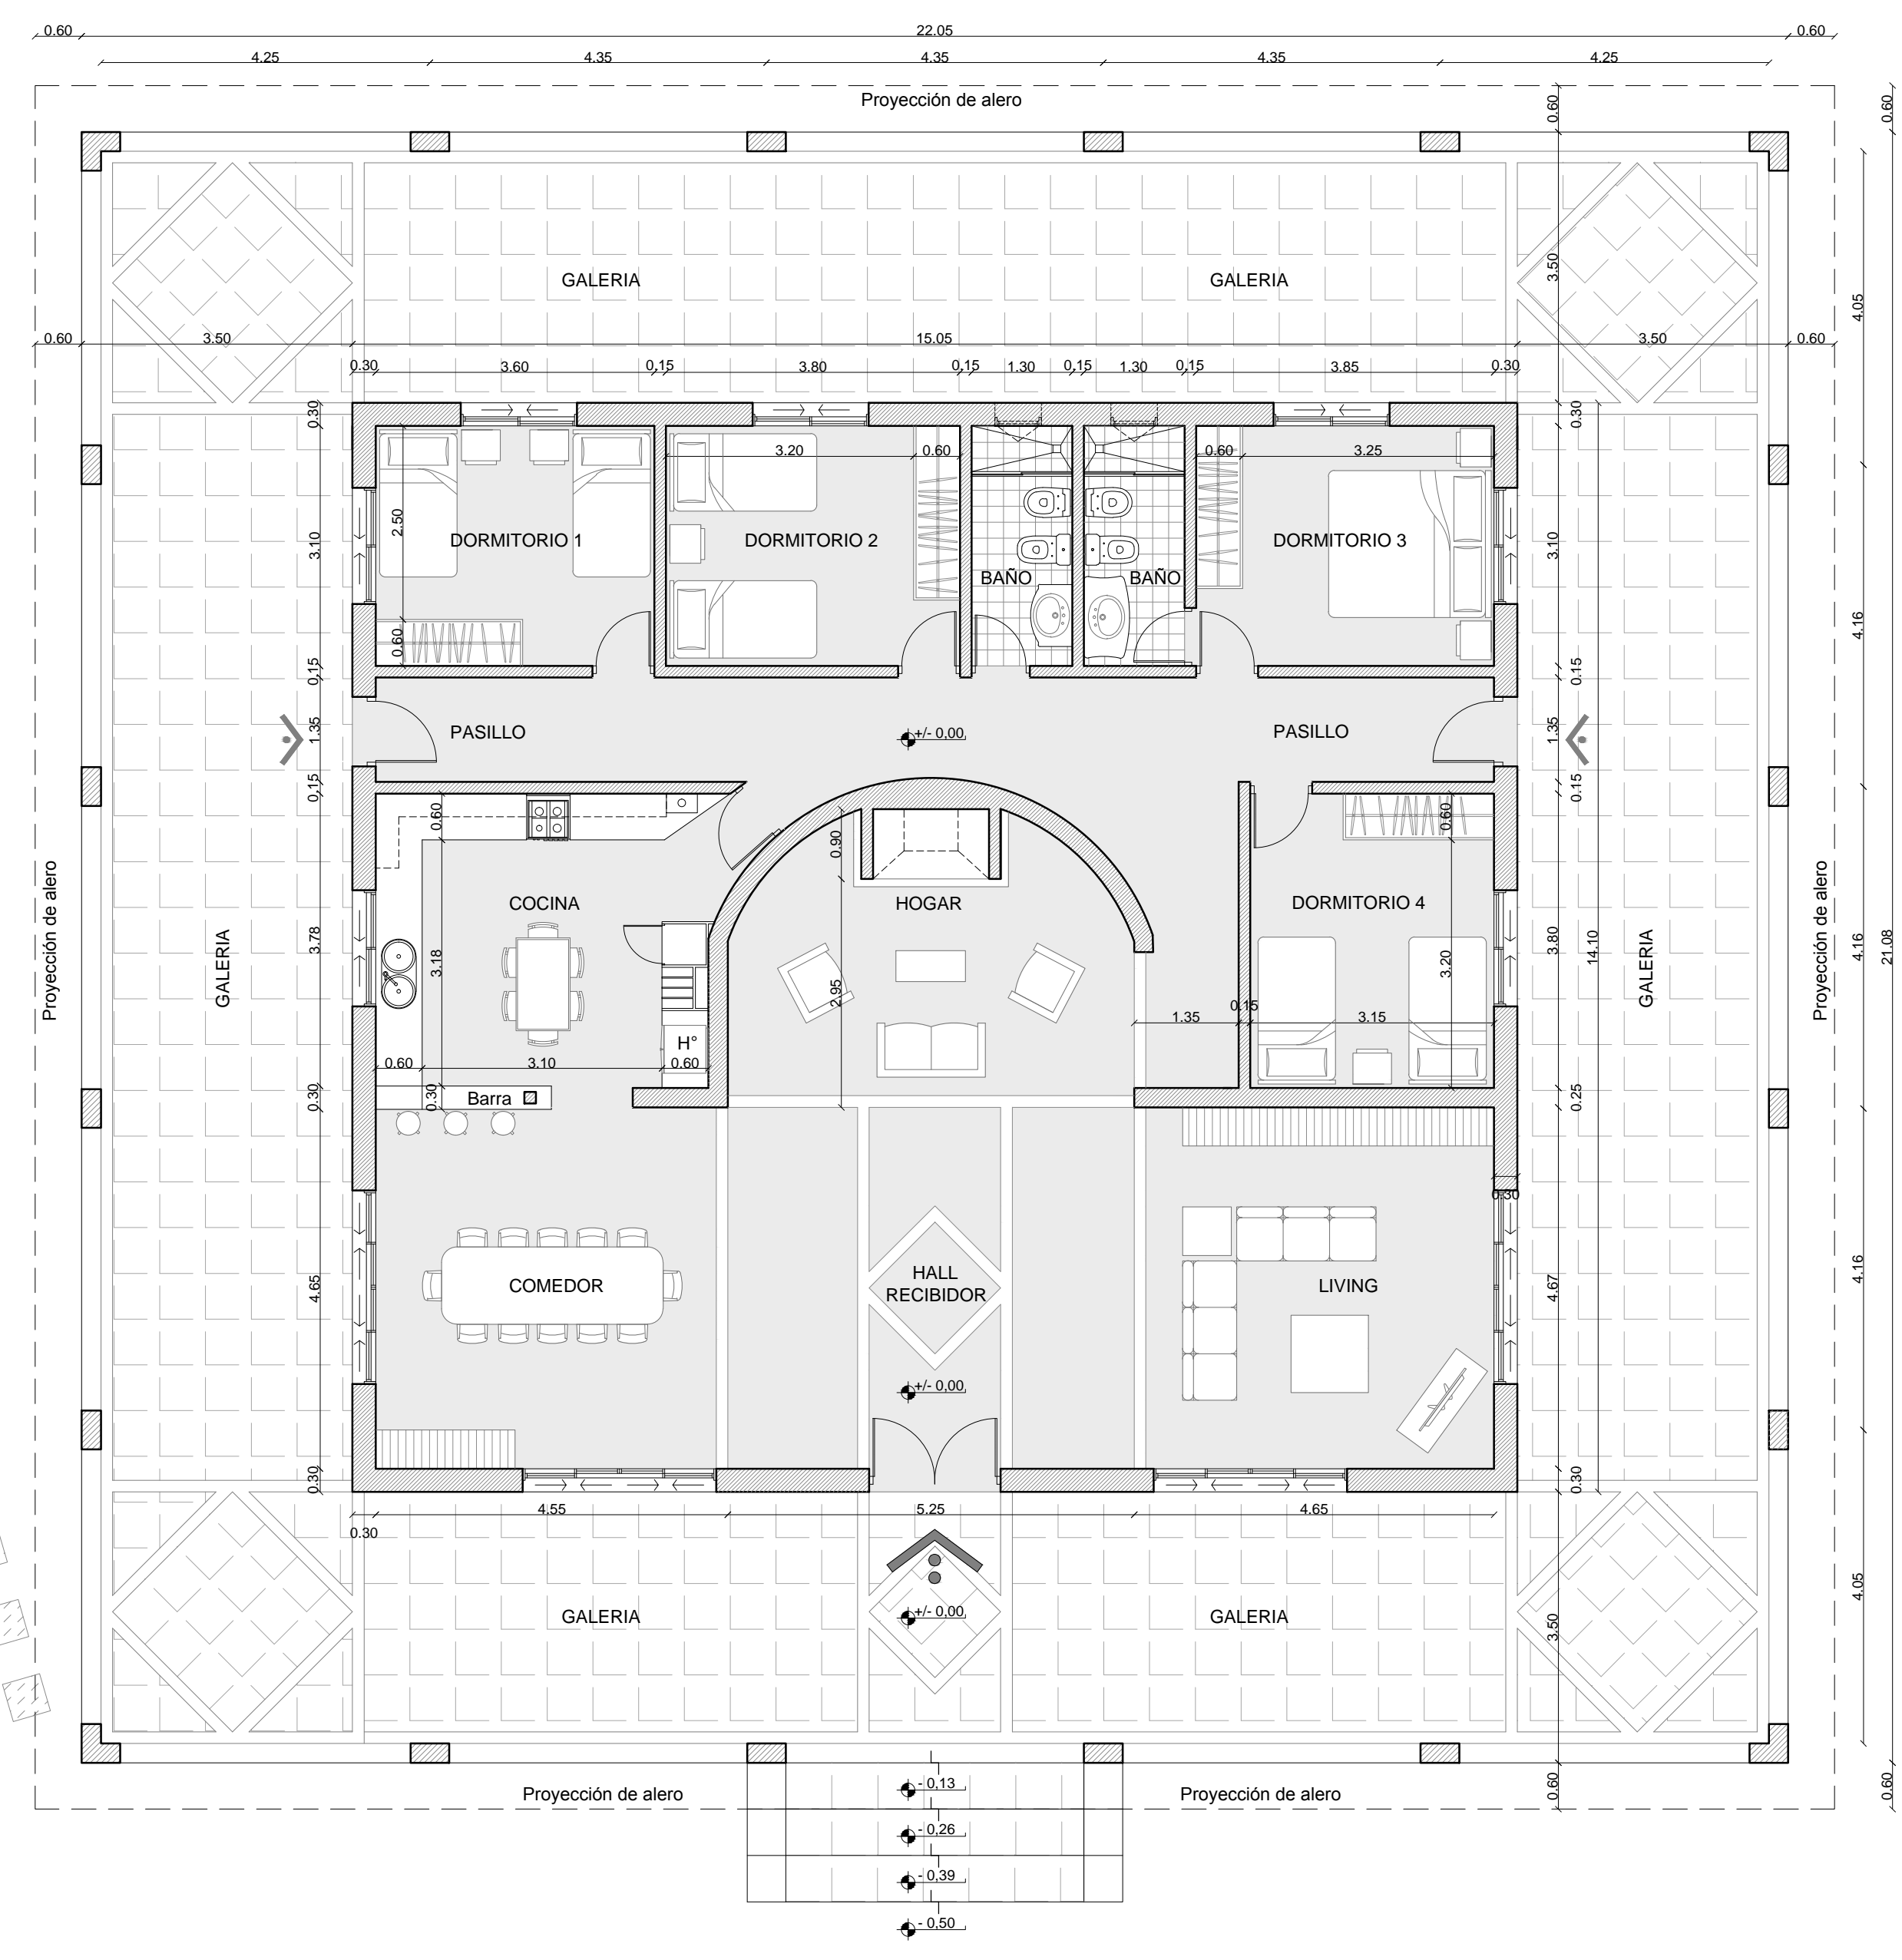


PLANTA DE QUINCHO (78 m2)
 PLANTA DE LAVADERO + SERV. (49,10 m2)
 ESC. 1:75

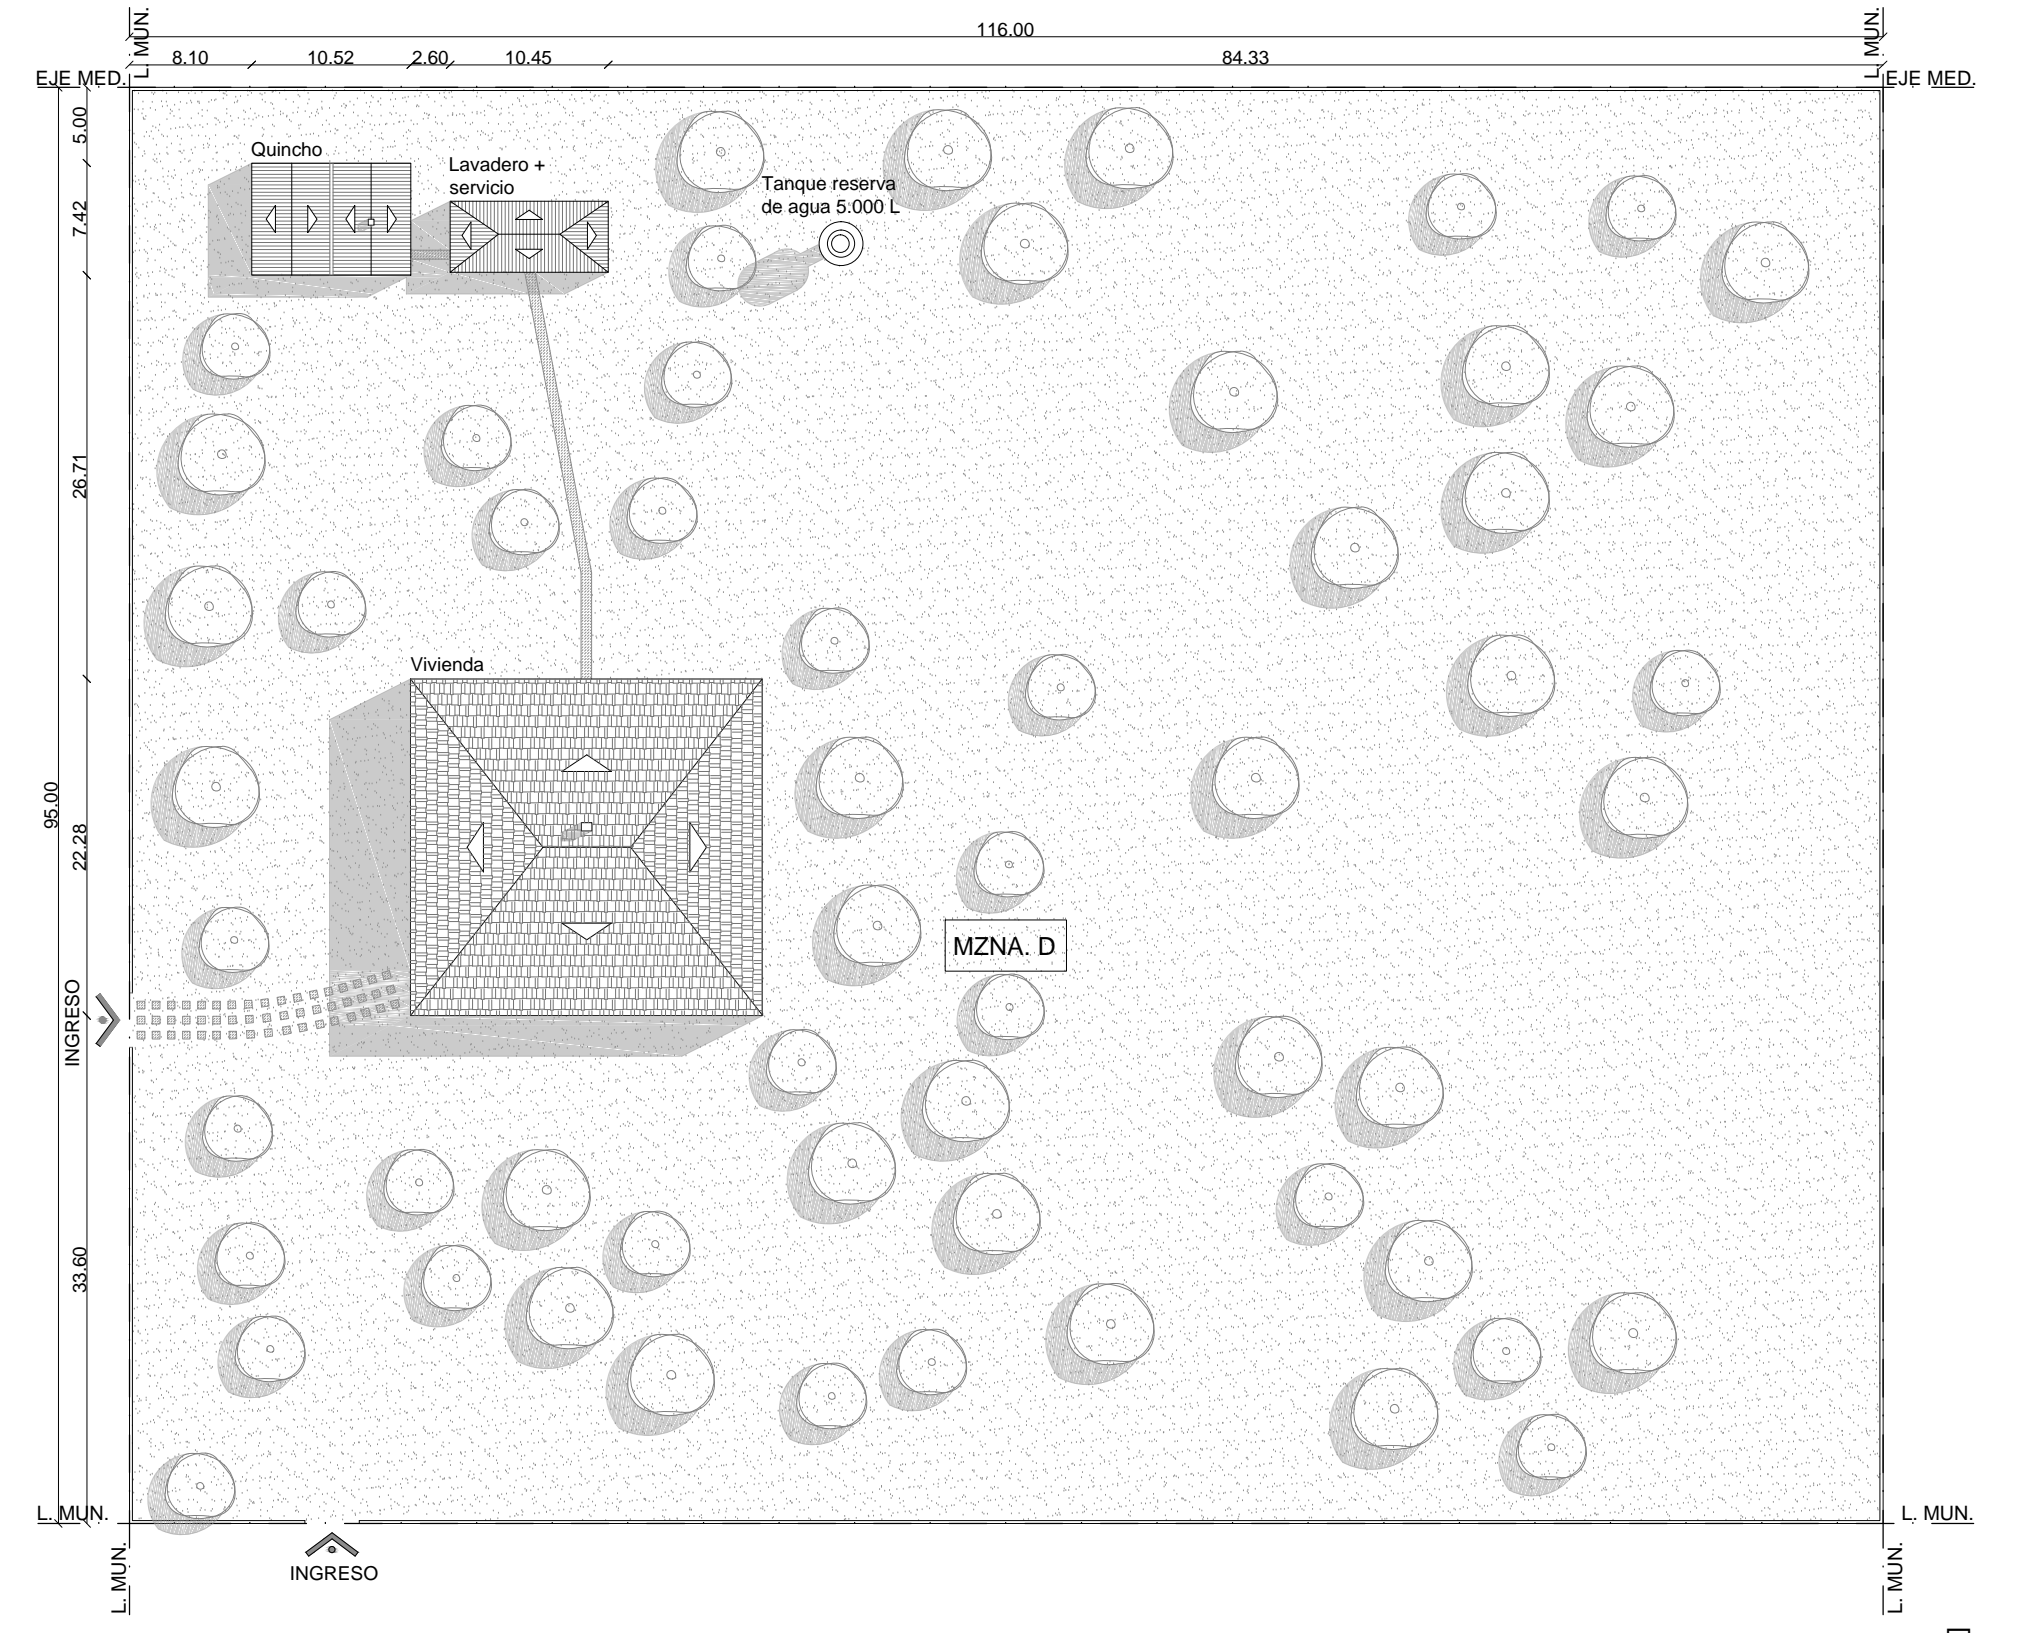

PLANTA DE VIVIENDA (517,90 m2)
 ESC. 1:75

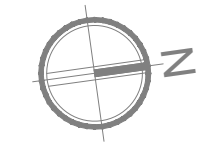

MZNA. C

MZNA. D

MZNA. B

MZNA. A




HACIA AUTOVIA RUTA 12

CALLE ASFALTADA

HACIA COSTANERA

PLANIMETRIA
 ESC. 1:500

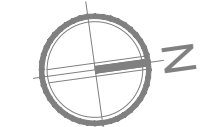

VIVIENDA CON DEPENDENCIA DE SERVICIOS		
B°: Las Azaleas	LOC.: Candelaria	PROV: Misiones
MZNA: D	LOTE: 1	PARCELA: 1
COMITENTE: Graciela Elisa Dip		

AV. ROQUE SAENZ PEÑA (50 ms)