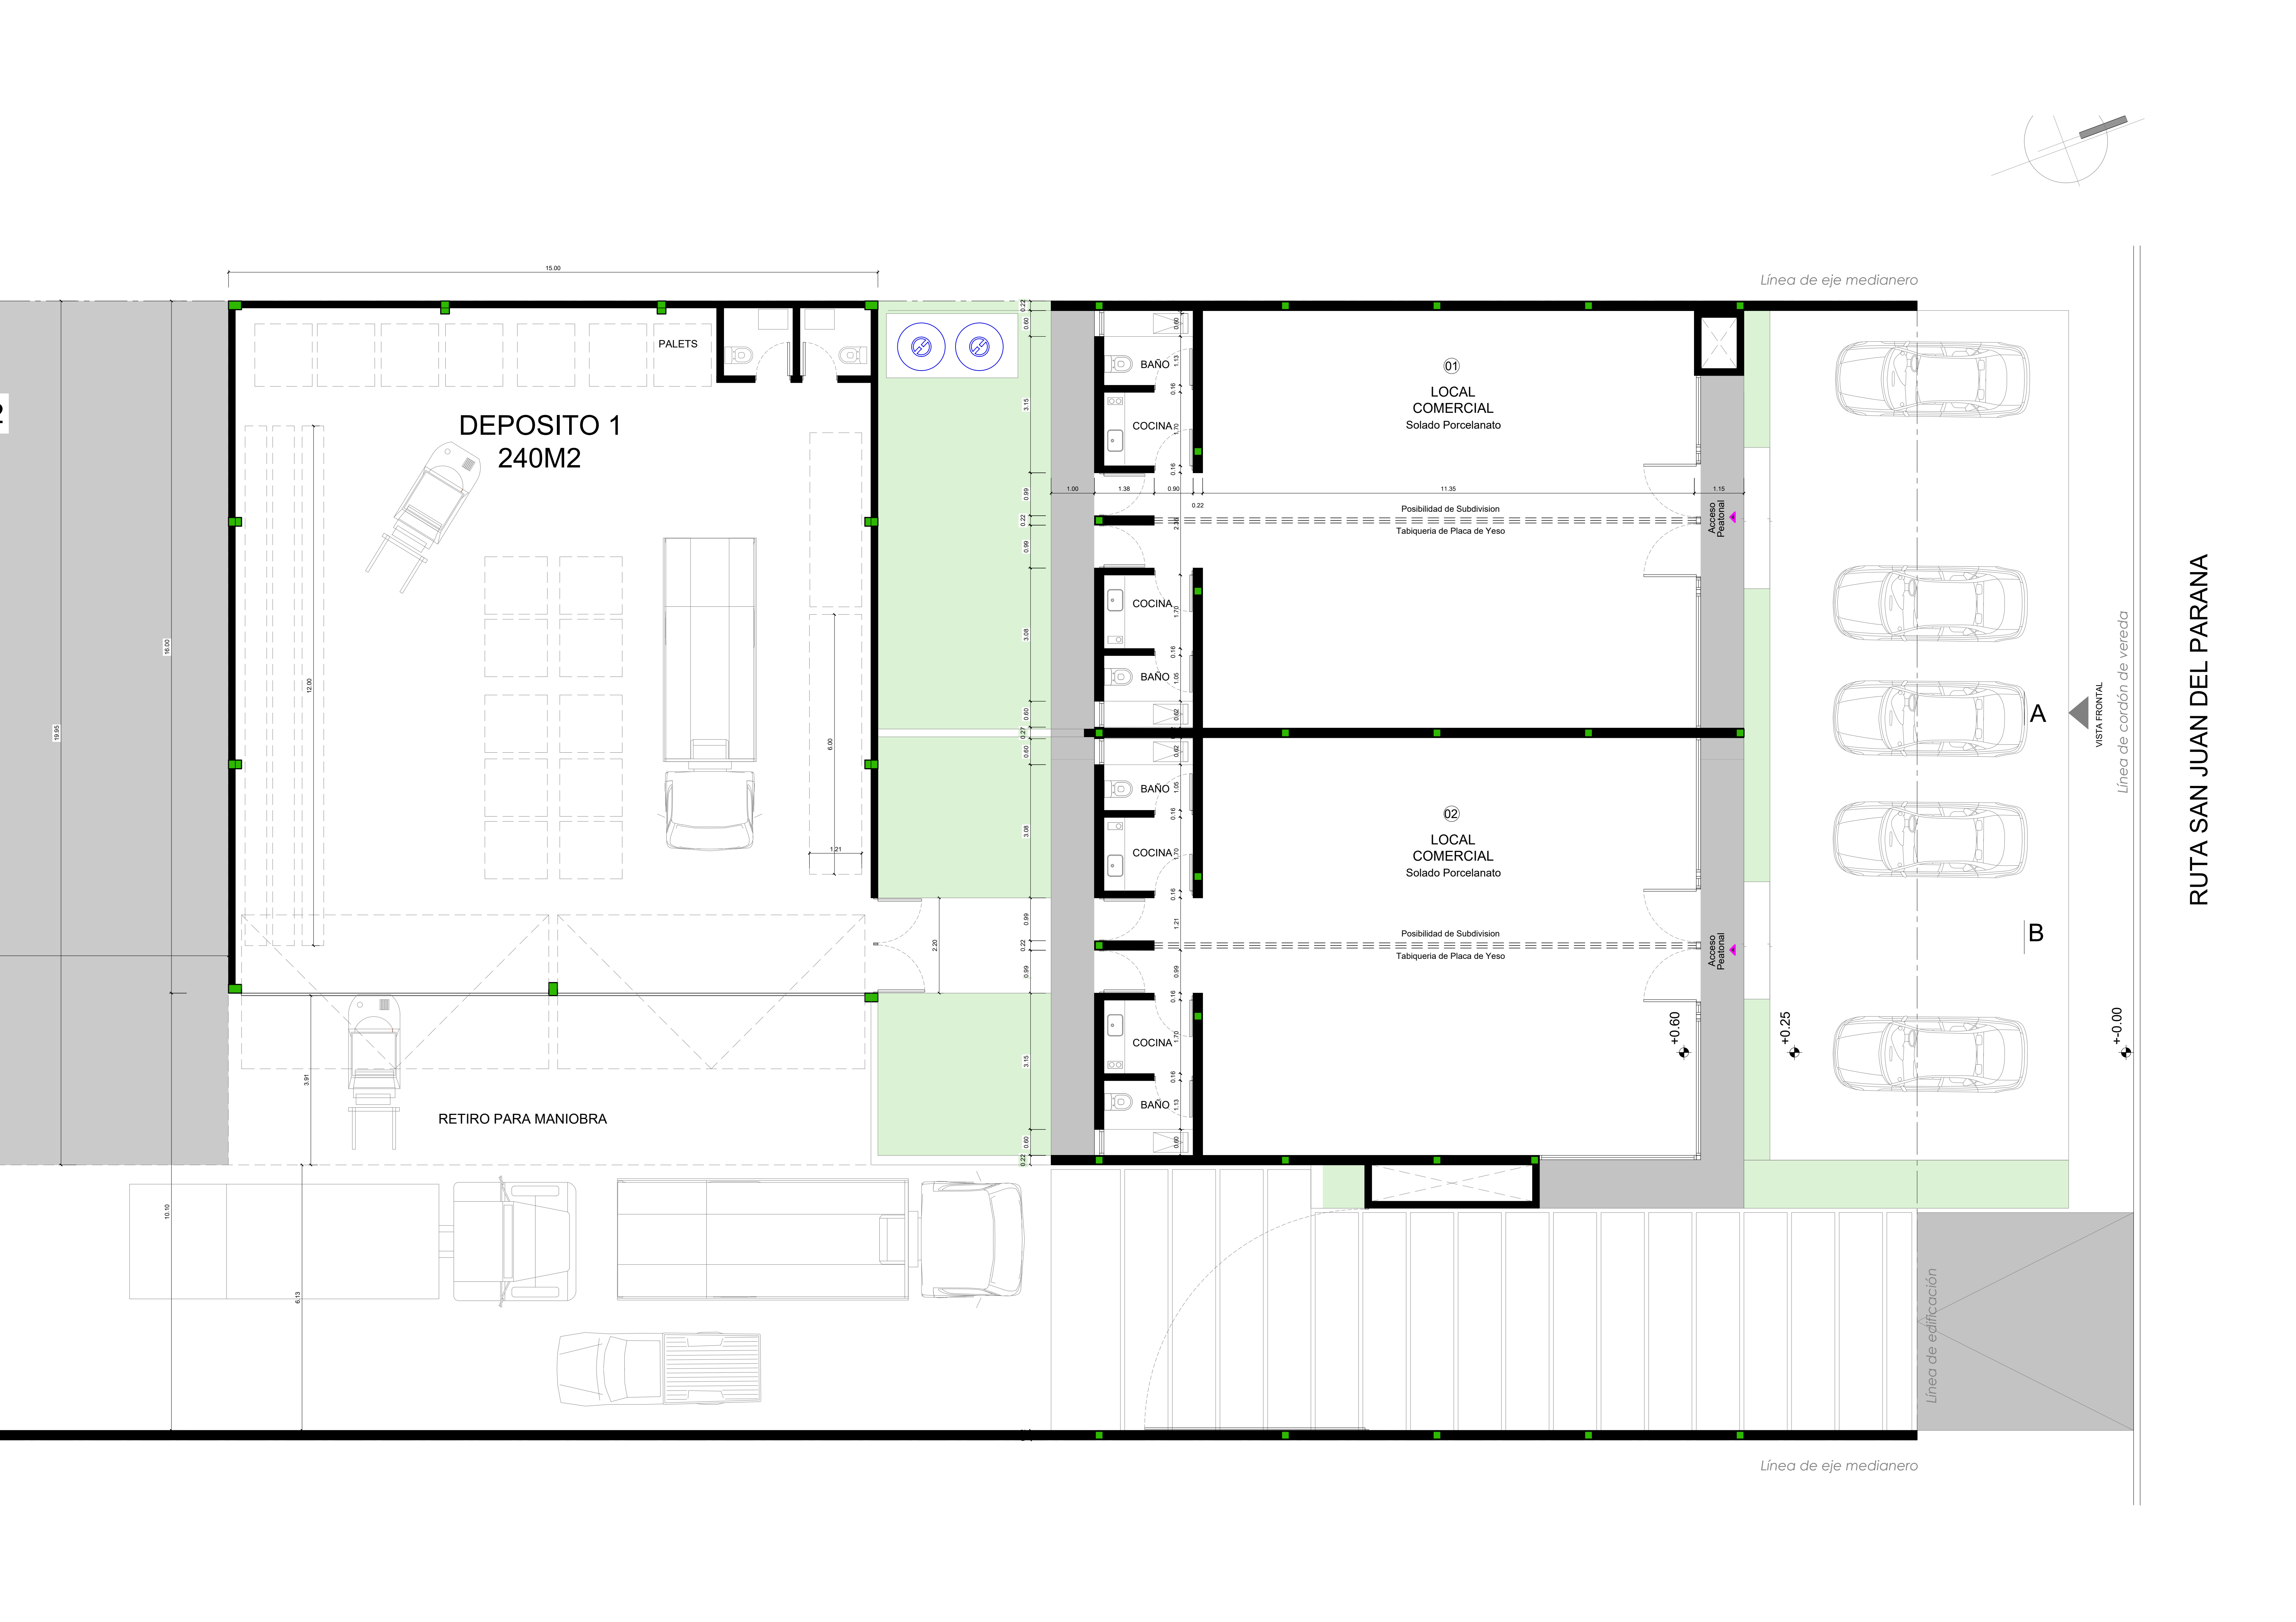


Línea de eje medianero

Línea de eje medianero

VISTA FRONTAL

Línea de cordón de vereda

+0.00

RUTA SAN JUAN DEL PARANA